



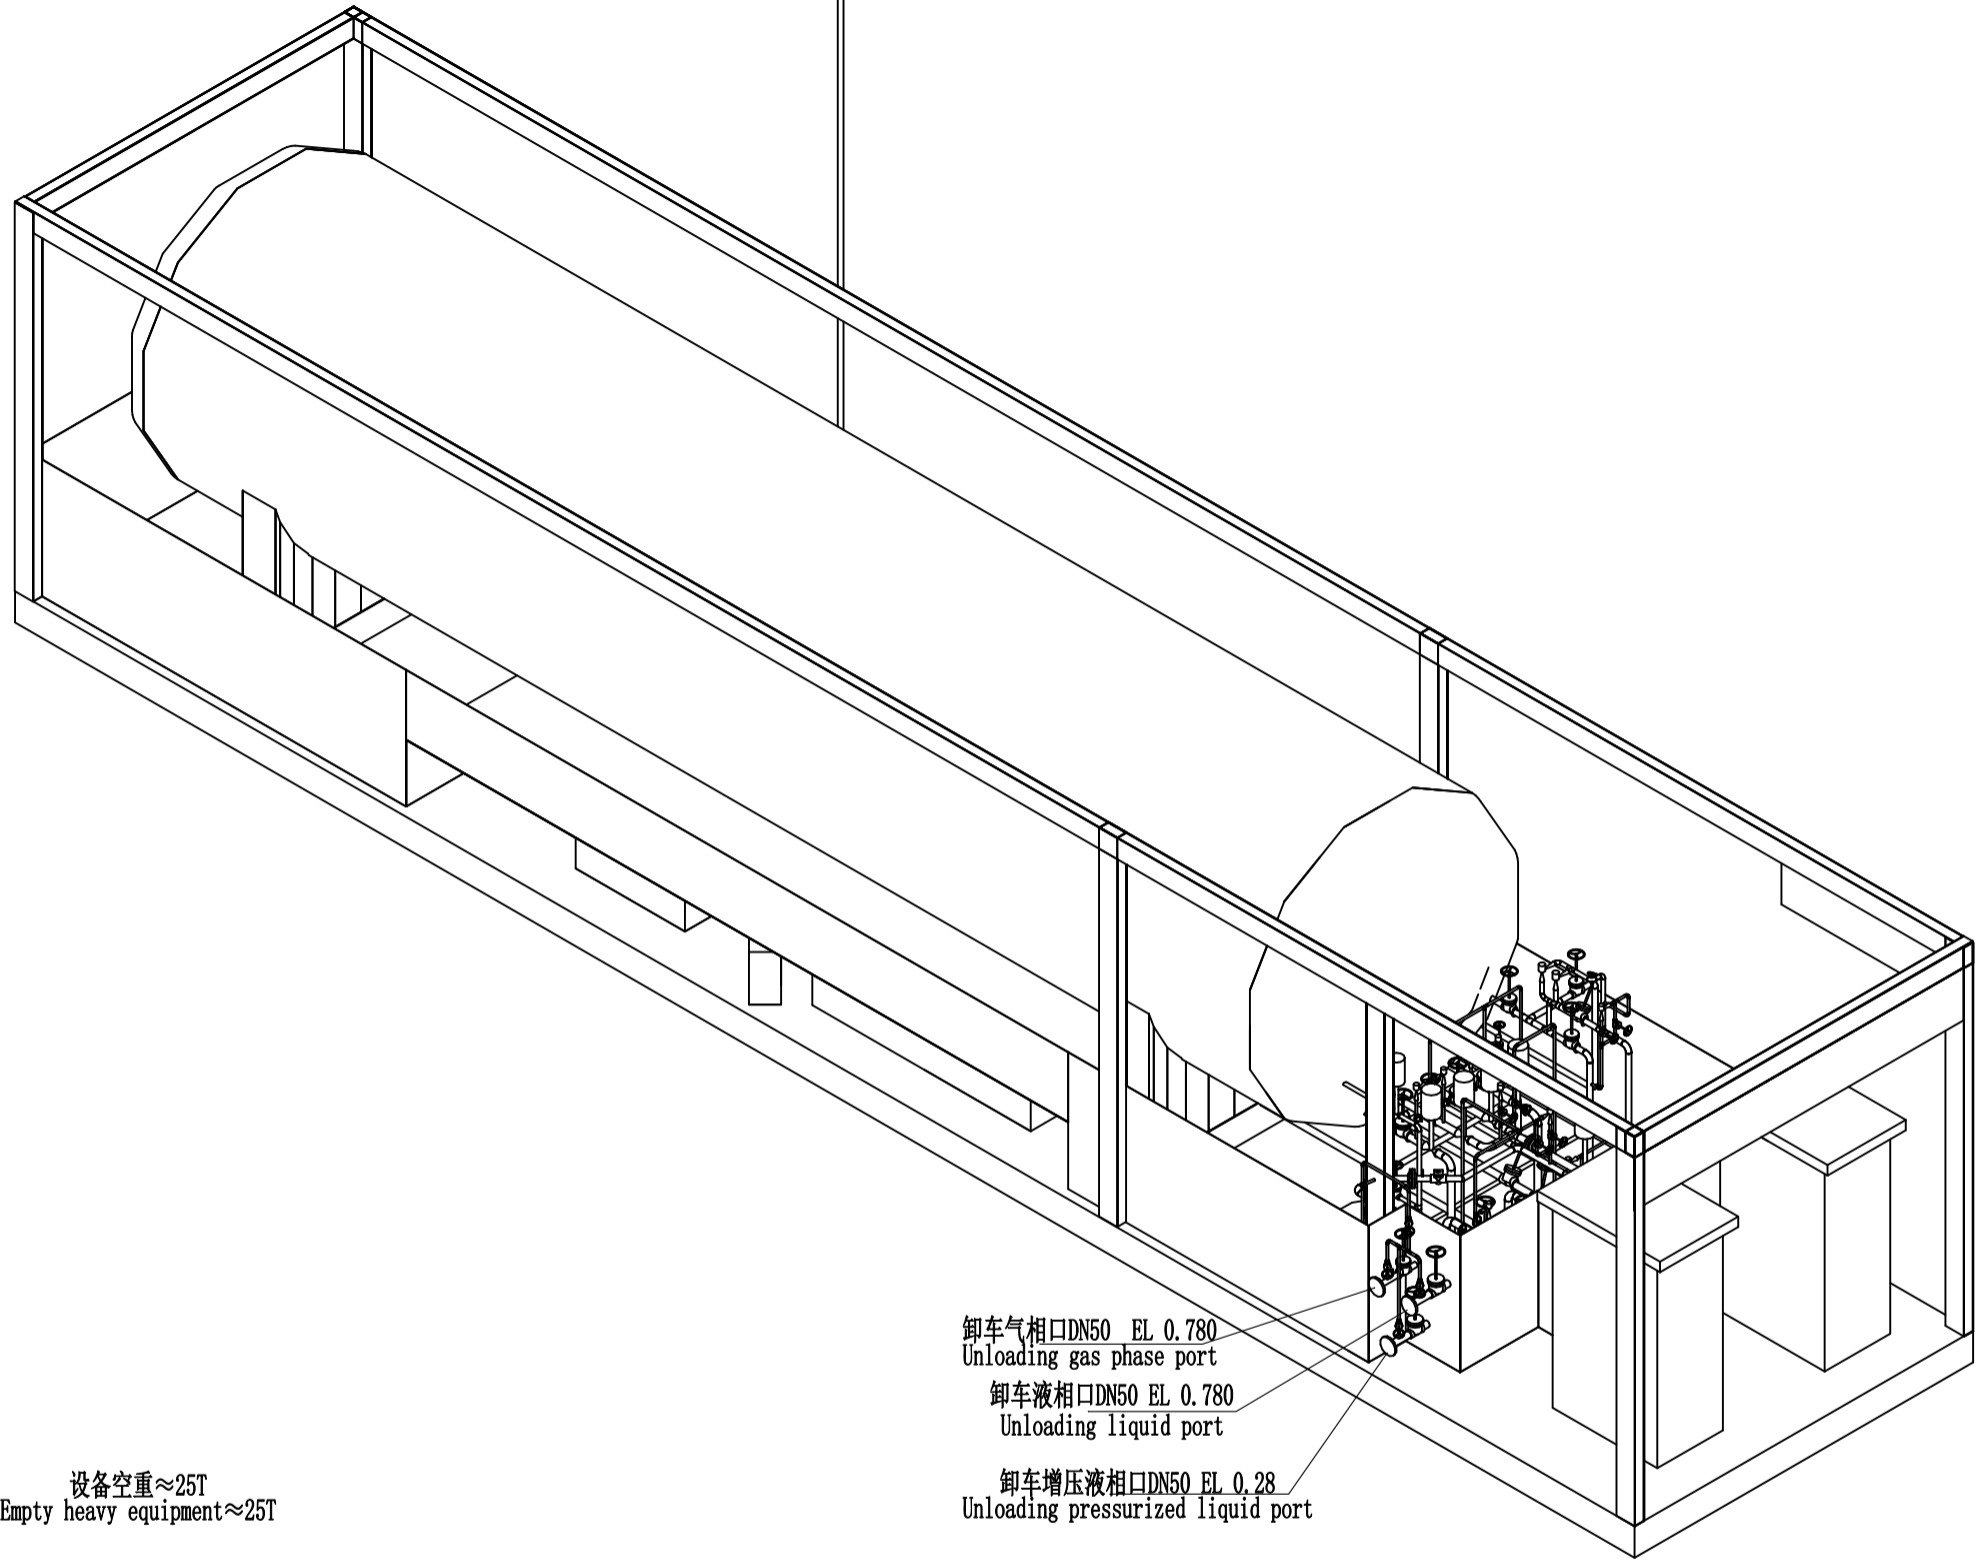

设备空重≈25T
Empty heavy equipment≈25T


卸车气相口DN50 EL 0.780
Unloading gas phase port
卸车液相口DN50 EL 0.780
Unloading liquid port
卸车增压液相口DN50 EL 0.28
Unloading pressurized liquid port

4					Piping Layout 1/5				青岛骐海船舶设备有限公司 Qingdao Wingo Marine Co., Ltd	
3									本图纸为青岛骐海船舶设备有限公司财产,未经本公司许可不得转给第三者或复制。 This drawing is the property of Qingdao Wingo Marine Co., Ltd. Unauthorized disclosure to any third party or duplication is not permitted.	
2										
1										
标记 MARK	处数 QTY.	更改文件号 NO.OF CHANGE DOCUMENT	更改人 CHANGED BY	日期 DATE	重量(kg) WEIGHT		比例 SCALE		件号 PART NO.	ZBJQQ20-02-GY01-01
制图 DRAWN		工艺 PROCESS			数量 QTY.	0	版次 REV		材料 MAT•L	部件
设计 DESIGNED		标准化 STANDARD			图形标记 DWG.MARK		共 1 页 PAGE OF		图号 DWG.	
校核 CHECKED		批准 APPROVED			S		第 页 NO. OF		ZBJQQ20-02	
审核 REVIEWED		日期 DATE								

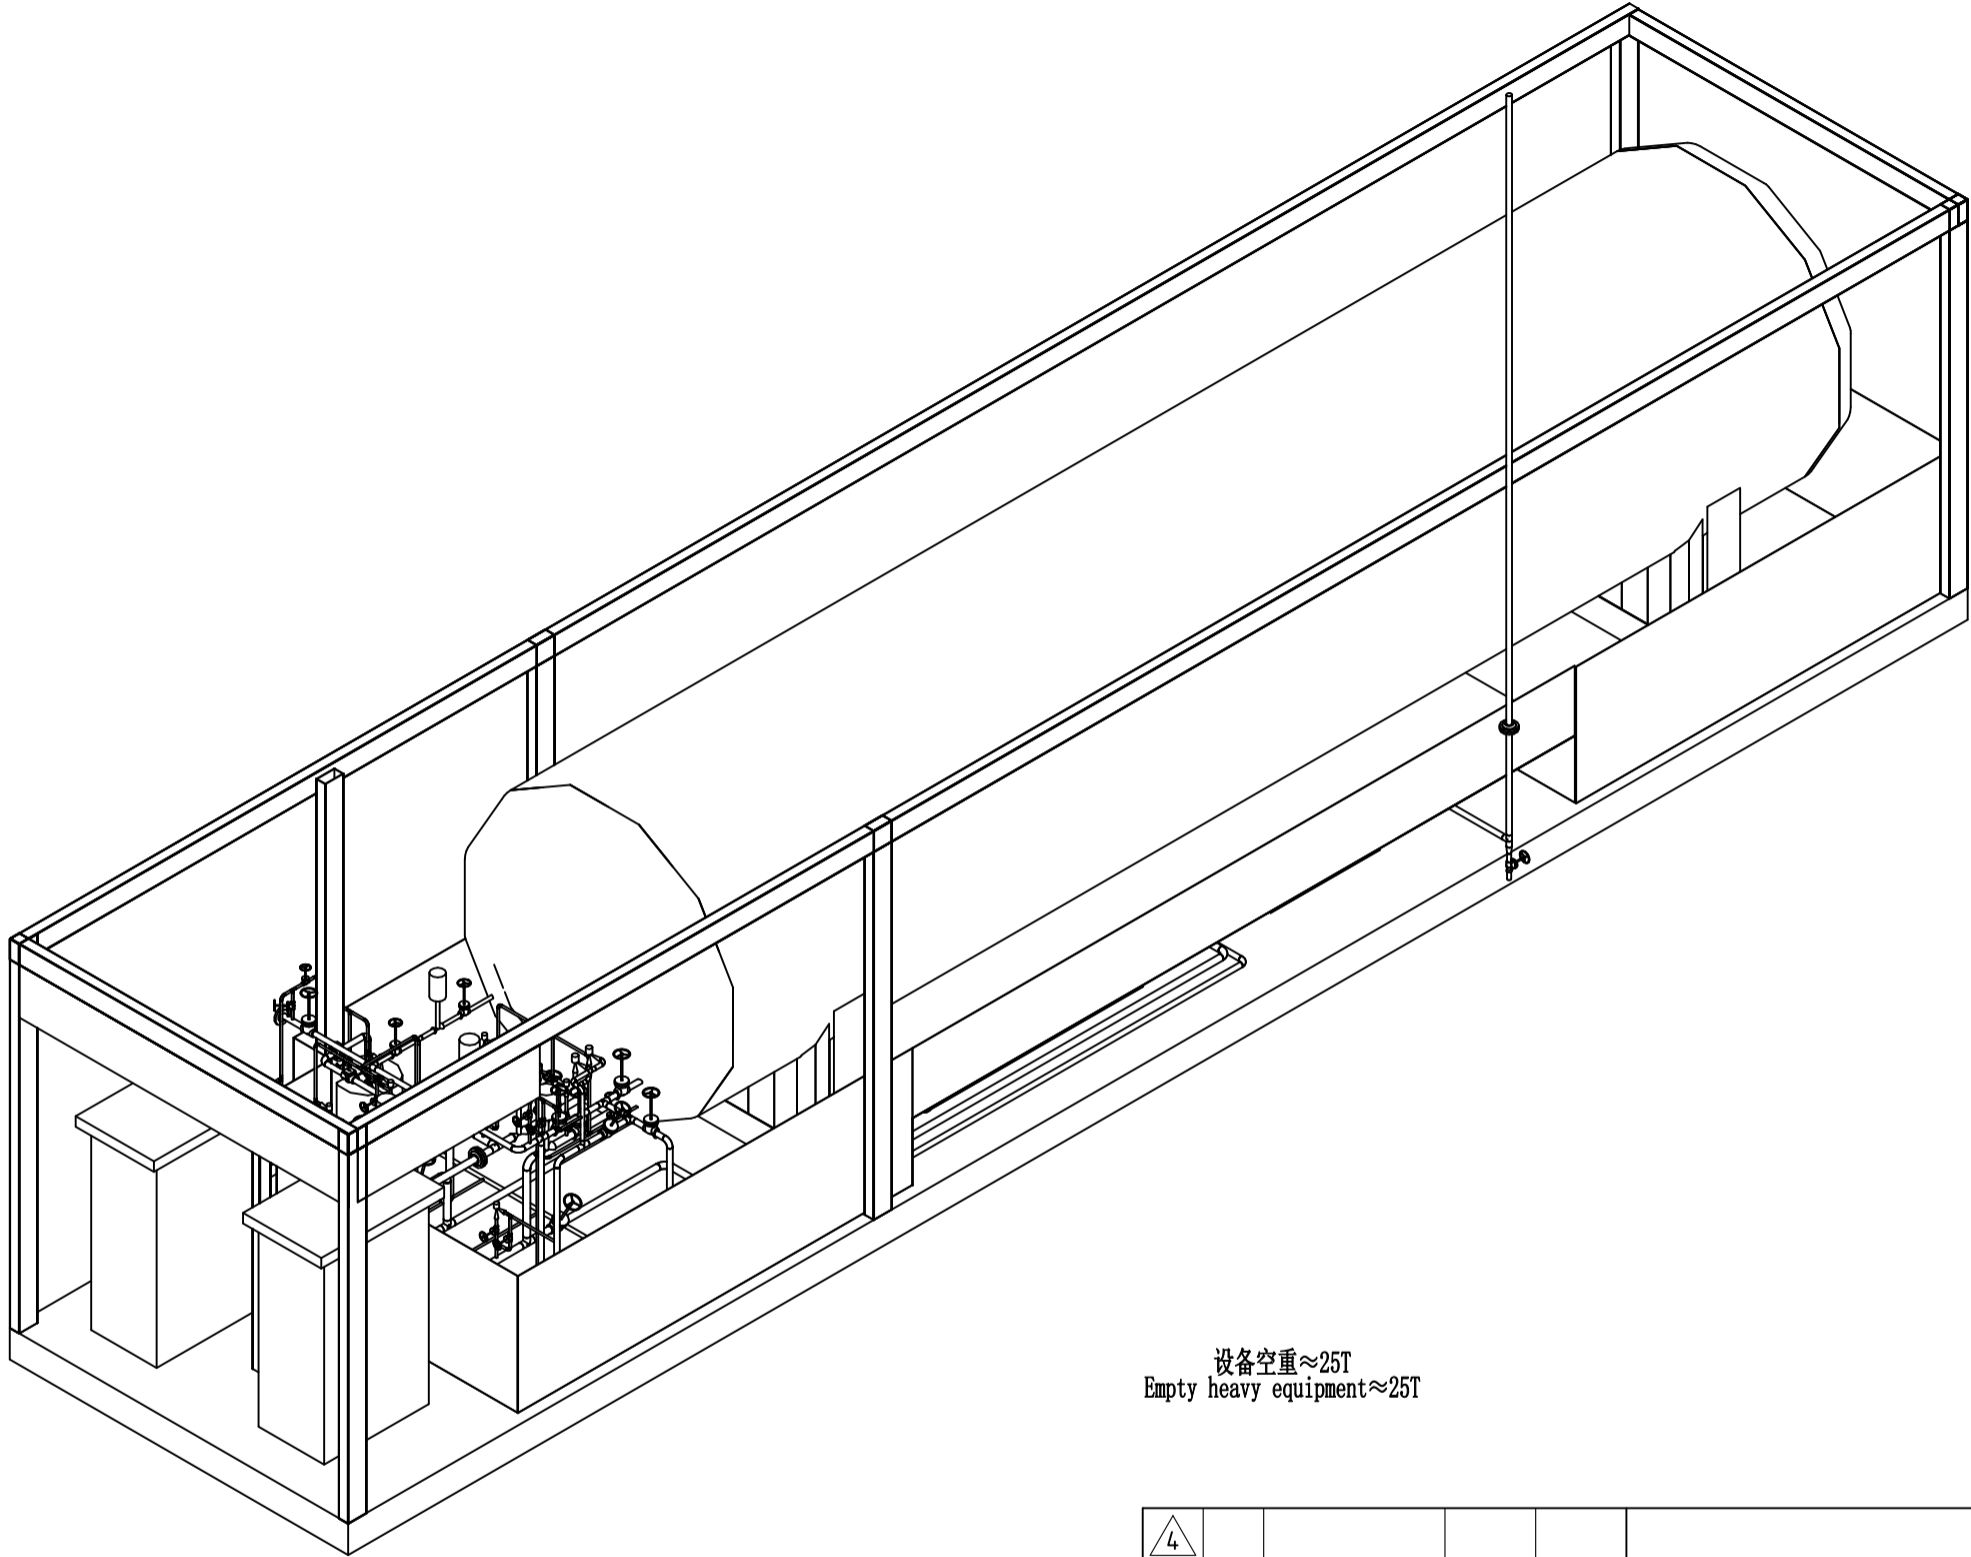


设备空重≈25T
Empty heavy equipment≈25T

4					Piping Layout 2/5				青岛晓海船舶设备有限公司 Qingdao Wingo Marine Co., Ltd	
3									本图纸为青岛晓海船舶设备有限公司财产,未经本公司许可不得转给第三者或复制。 This drawing is the property of Qingdao Wingo Marine Co., Ltd. Unauthorized disclosure to any third party or duplication is not permitted.	
2										
1										
标记 MARK	处数 QTY.	更改文件号 NO.OF CHANGE DOCUMENT	更改人 CHANGED BY	日期 DATE	重量(kg) WEIGHT		比例 SCALE		件号 PART NO.	ZBJQQ20-02-GY01-02
制 图 DRAWN		工 艺 PROCESS			数量 QTY.	0	版次 REV		材料 MAT•L	部件
设 计 DESIGNED		标 准 化 STANDARD			图 形 标 记 DWG.MARK		共 1 页 PAGE OF		图 号 DWG.	
校 核 CHECKED		批 准 APPROVED			S		第 页 NO. OF		ZBJQQ20-02	
审 核 REVIEWED		日 期 DATE								

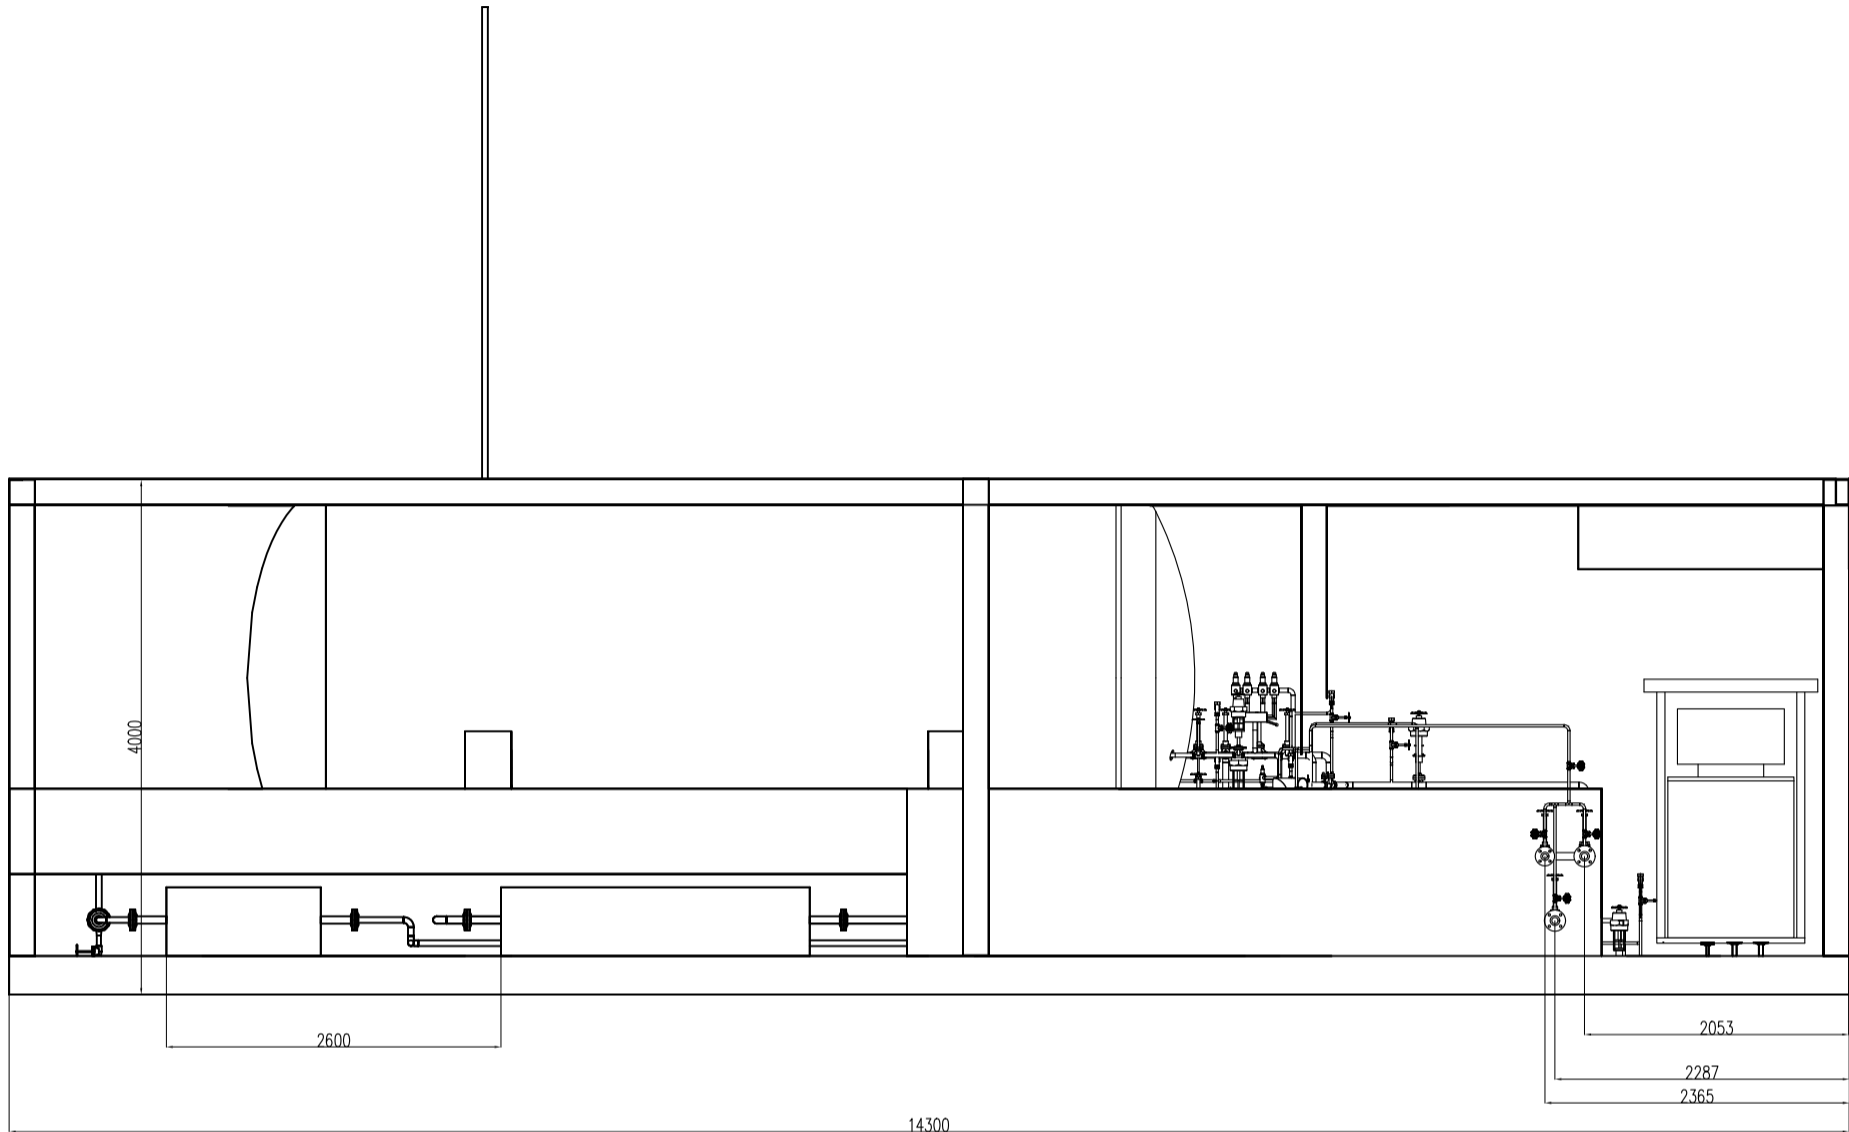


设备空重≈25T
Empty heavy equipment≈25T

4					Piping Layout 3/5				青岛骁海船舶设备有限公司 Qingdao Wingo Marine Co., Ltd	
3									本图纸为青岛骁海船舶设备有限公司财产,未经本公司许可不得转给第三者或复制。 This drawing is the property of Qingdao Wingo Marine Co., Ltd. Unauthorized disclosure to any third party or duplication is not permitted.	
2										
1										
标记 MARK	处数 QTY.	更改文件号 NO.OF CHANGE DOCUMENT	更改人 CHANGED BY	日期 DATE	重量(kg) WEIGHT		比例 SCALE		件号 PART NO.	ZBJQQ20-02-GY01-03
制 图 DRAWN		工 艺 PROCESS			数量 QTY.	0	版次 REV		材料 MAT•L	部件
设 计 DESIGNED		标 准 化 STANDARD			图 形 标 记 DWG.MARK		共 1 页 PAGE OF		图号 DWG.	ZBJQQ20-02
校 核 CHECKED		批 准 APPROVED					第 页 NO. OF			
审 核 REVIEWED		日 期 DATE			S					

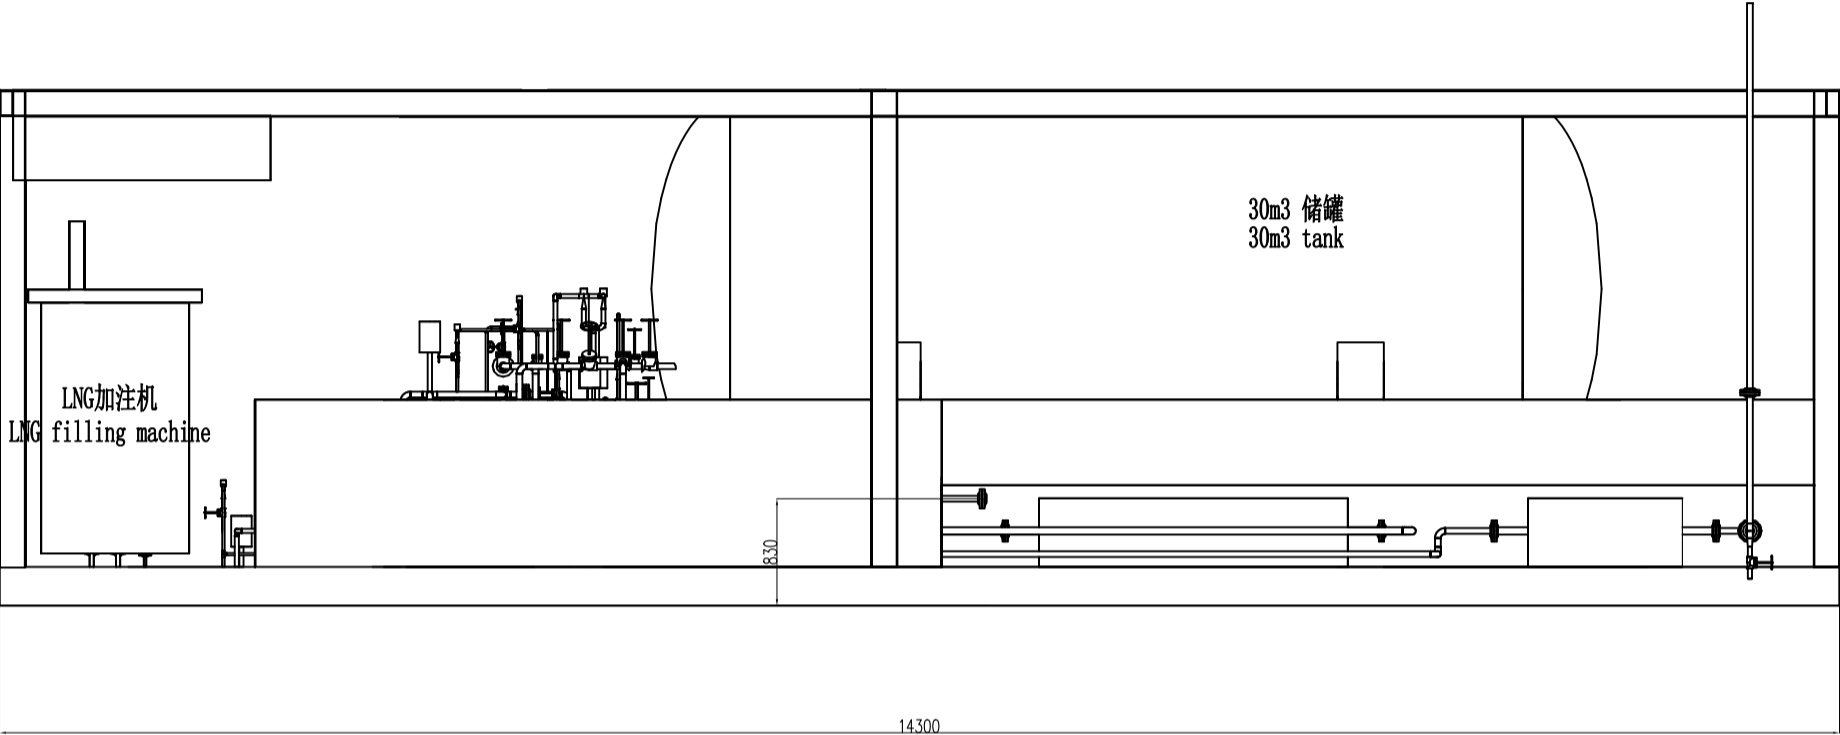

设备空重≈25T
Empty heavy equipment≈25T

4					Piping Layout 4/5				青岛骁海船舶设备有限公司 Qingdao Wingo Marine Co., Ltd	
3									本图纸为青岛骁海船舶设备有限公司财产,未经本公司许可不得转给第三者或复制。 This drawing is the property of Qingdao Wingo Marine Co., Ltd. Unauthorized disclosure to any third party or duplication is not permitted.	
2										
1										
标记 MARK	处数 QTY.	更改文件号 NO.OF CHANGE DOCUMENT	更改人 CHANGED BY	日期 DATE	重量(kg) WEIGHT		比例 SCALE		件号 PART NO.	ZBJQQ20-02-GY01-04
制图 DRAWN		工艺 PROCESS			数量 QTY.	0	版次 REV		材料 MAT•L	部件
设计 DESIGNED		标准化 STANDARD			图形标记 DWG.MARK		共 1 页 PAGE OF		图号 DWG.	ZBJQQ20-02
校核 CHECKED		批准 APPROVED					第 页 NO. OF			
审核 REVIEWED		日期 DATE			S					

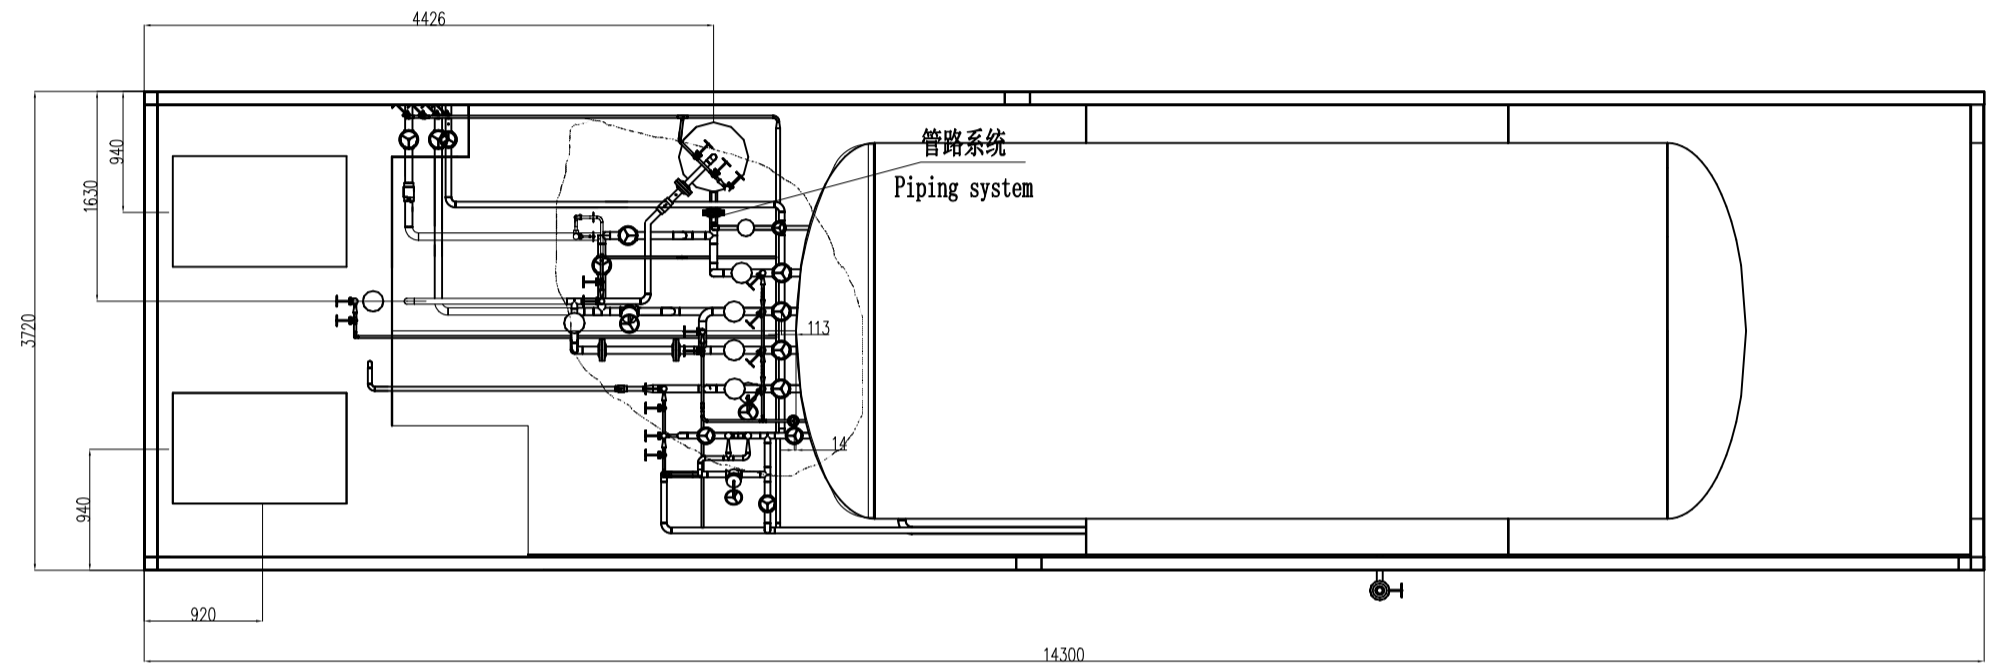

设备空重≈25T
Empty heavy equipment≈25T

4					Piping Layout 5/5				青岛骁海船舶设备有限公司 Qingdao Wingo Marine Co., Ltd	
3									本图纸为青岛骁海船舶设备有限公司财产,未经本公司许可不得转给第三者或复制。 This drawing is the property of Qingdao Wingo Marine Co., Ltd. Unauthorized disclosure to any third party or duplication is not permitted.	
2										
1										
标记 MARK	处数 QTY.	更改文件号 NO.OF CHANGE DOCUMENT	更改人 CHANGED BY	日期 DATE	重量(kg) WEIGHT		比例 SCALE		件号 PART NO.	ZBJQQ20-02-GY01-05
制图 DRAWN		工艺 PROCESS			数量 QTY.	0	版次 REV		材料 MAT•L	部件
设计 DESIGNED		标准化 STANDARD			图形标记 DWG.MARK		共 1 页 PAGE OF		图号 DWG.	ZBJQQ20-02
校核 CHECKED		批准 APPROVED			S		第 页 NO. OF			
审核 REVIEWED		日期 DATE								